


PROMOCIÓN DE 81 VIVIENDAS, GARAJES,
TRASTEROS Y PISCINAS EN PARCELA 3,
MANZANA RG2B. SECTOR 3, FINESTRAT



LA MARINA
BEACH

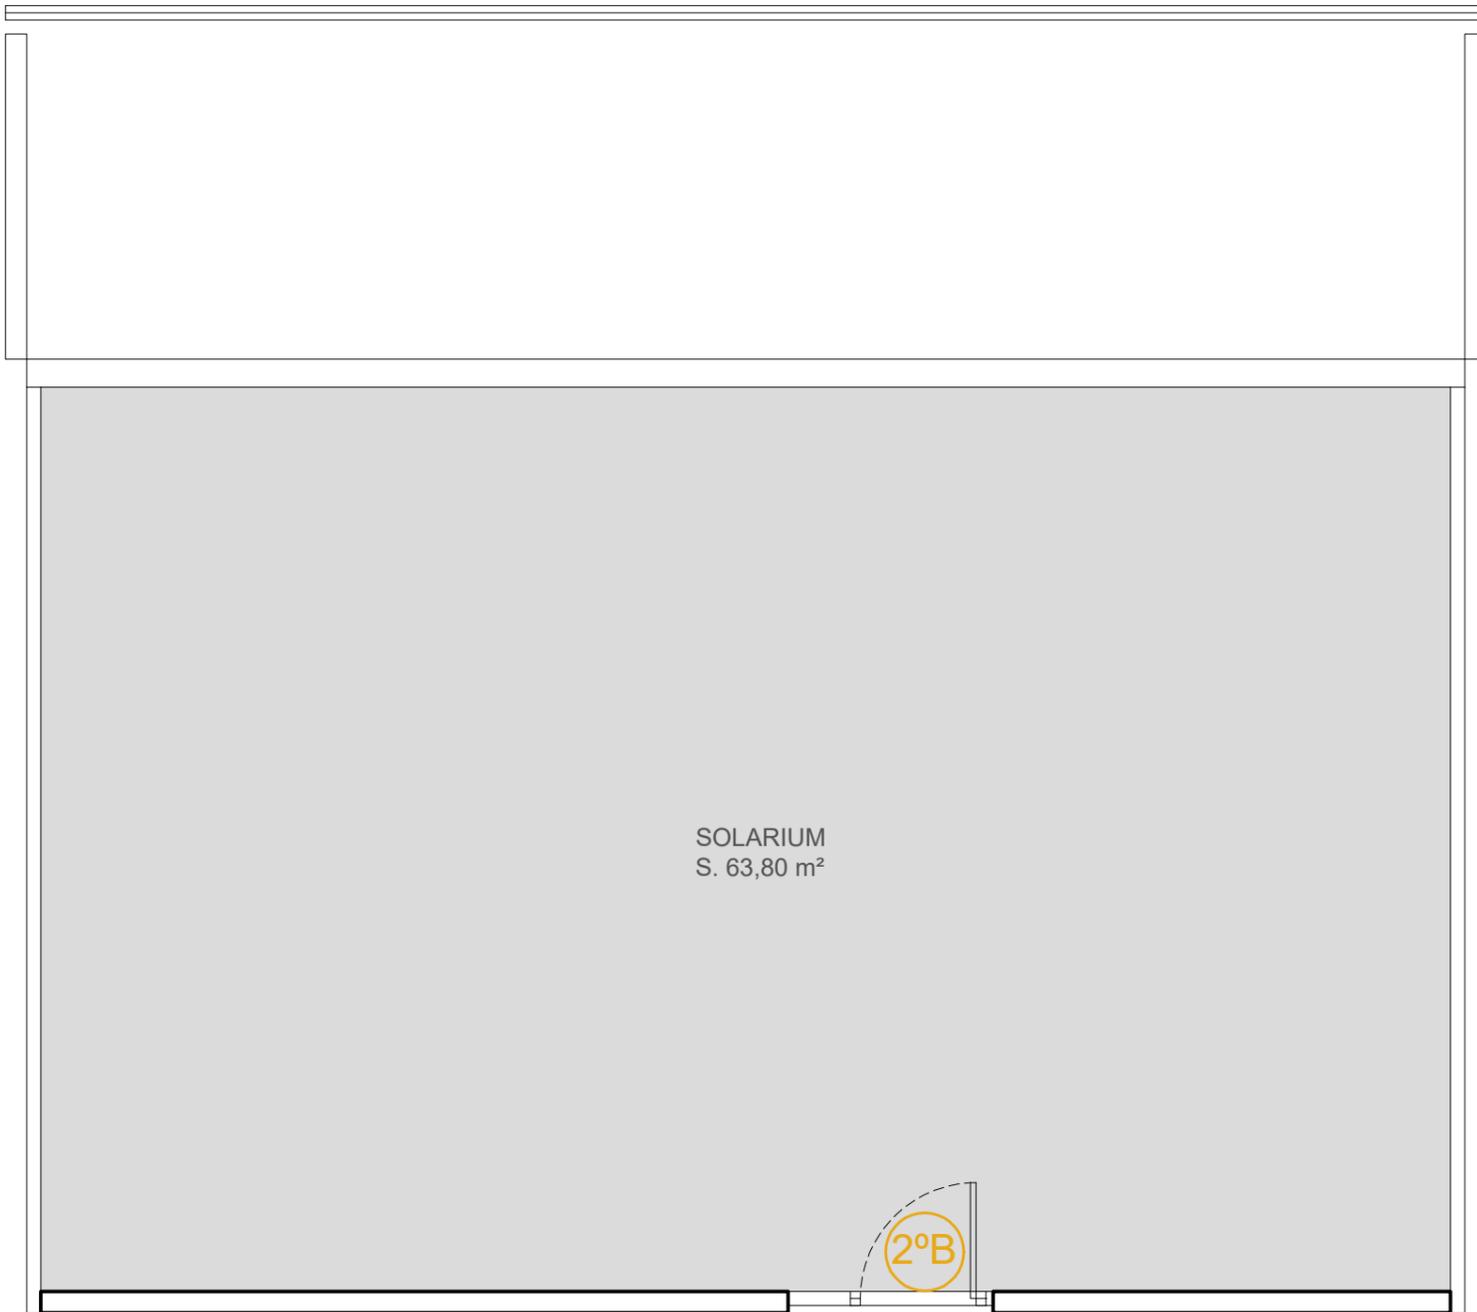

SOLARIUM
S. 63,80 m²

2°B

VIVIENDA 2° - B E:1.50




IH | arquitectos

Este plano carece de contractualidad y es meramente orientativo, pudiendo estar sujeto a modificaciones de carácter técnico derivadas del desarrollo del Proyecto de Edificación y su ejecución.

VIVIENDA 2°B. 2 DORMITORIOS
PLANTA SOLARIUM
RESUMEN SUPERFICIES

Sup. Vivienda	73,57 m ²
Sup. Terraza	25,80 m ²
Sup. Solarium	67,20 m ²
Sup. Total	166,57 m ²

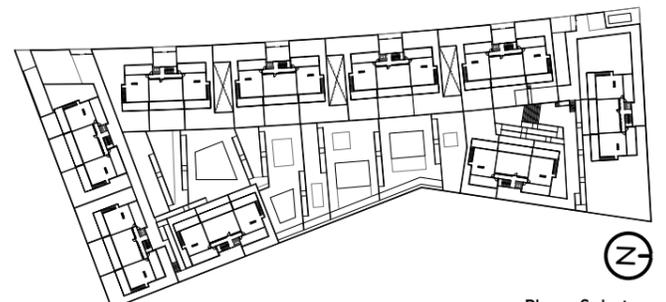

Planta Solarium